


1. STĀVA PLĀNS

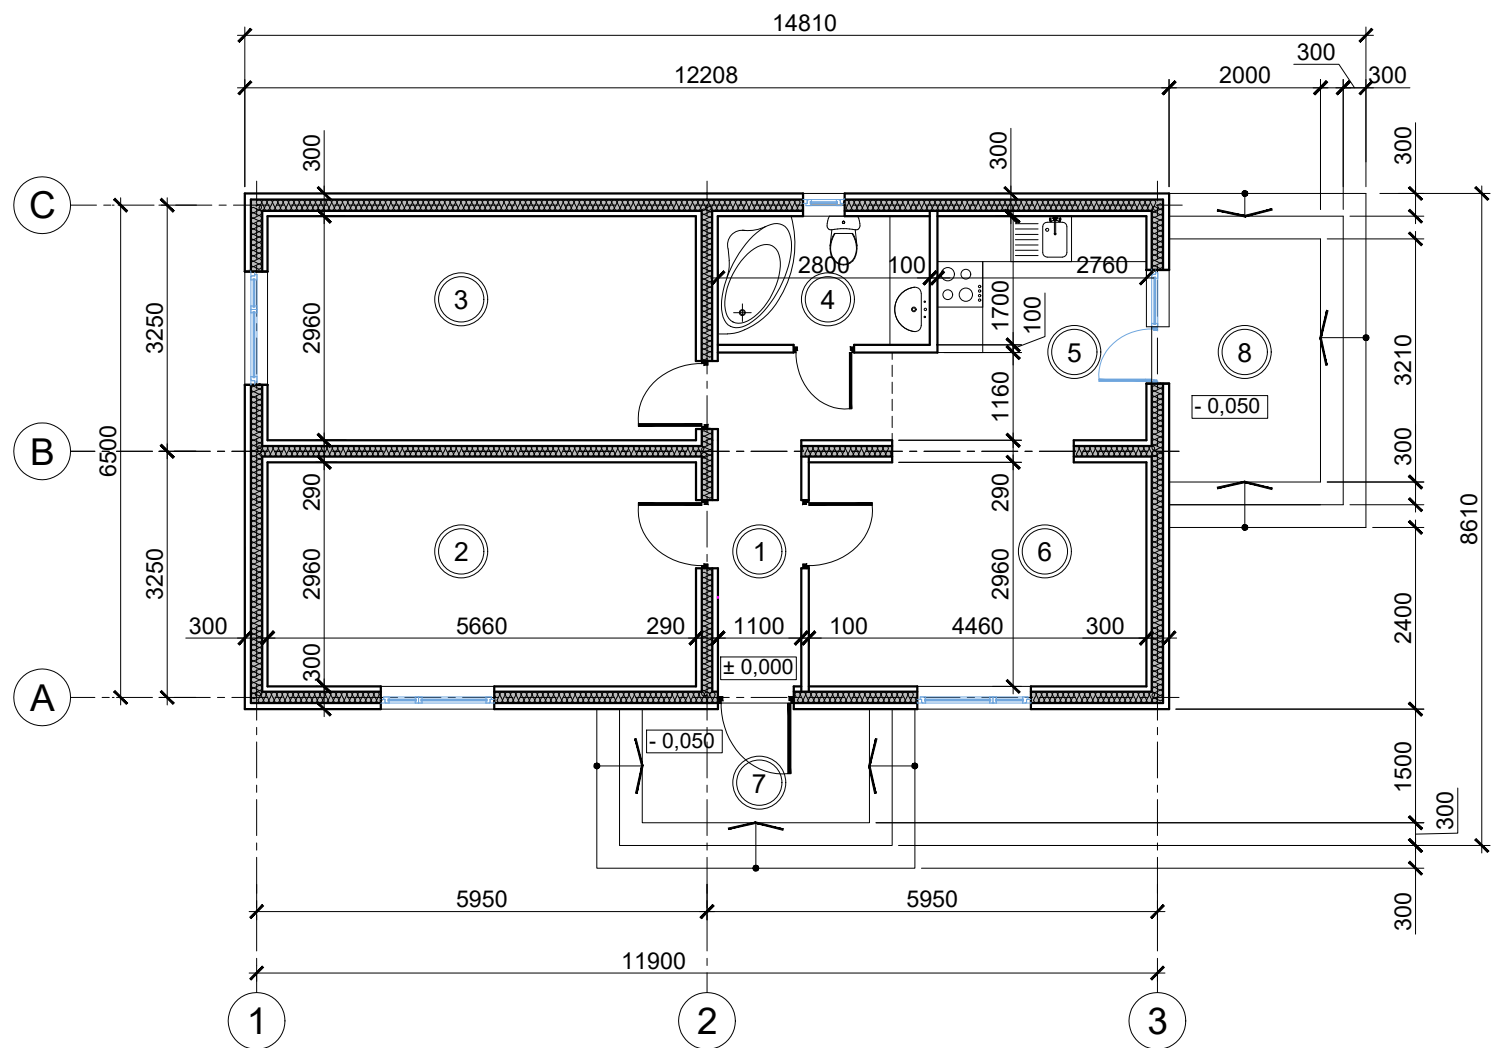

1. stāva telpu eksplikācija		
Telpas Nr.	NOSAUKUMS	Platība m²
1	Vējtveris	6.2
2	Istaba	16.8
3	Istaba	16.8
4	Vannas istaba	4.8
5	Virtuve	8.9
6	Viesistaba	13.2
Kopā		66.7

Telpas Nr.	NOSAUKUMS	Platība m²
7	Ieejas lievenis	4.5
8	Terase	6.4
Kopā		10.9

Kopējā 1. stāva platība	77,6
-------------------------	------

PIEŅEMTIE APZĪMĒJUMI

- Ārējā nesošā siena (300 mm)
- Iekšējā nesošā siena (290 mm)
- Iekšējā nenesošā starpsiena (100 mm)

PIEZĪMES
1.Par nosacīto augstuma atzīmi 0.000 pieņemta 1. stāva projektējamās ēkas tīrās grīdas līmeņa augstuma atzīme - sk. "ĢP" daļas lapās.
2. Visus projektā neskartos jautājumus precizēt autoruzraudzības kārtībā.
3. Atsauces uz materiāliem un izstrādājumiem ir dotas informatīvi, tos pieļaujams nomainīt uz analogiem ar līdzvērtīgiem tehniskiem rādītājiem.
4. Rasējumu nedrīkst mērīt, lasīt dotos izmērus.

Pasūtītājs				Objekts		STAD.	LAPA	LAPU SK.
Projektētājs								
IZSTRĀDĀJA				Lapas nosaukums				
O.MANUIKO				1. STĀVA PLĀNS				
				M 1:100				